



4 CORTE AA  
1 : 50


5 CORTE BB  
1 : 50

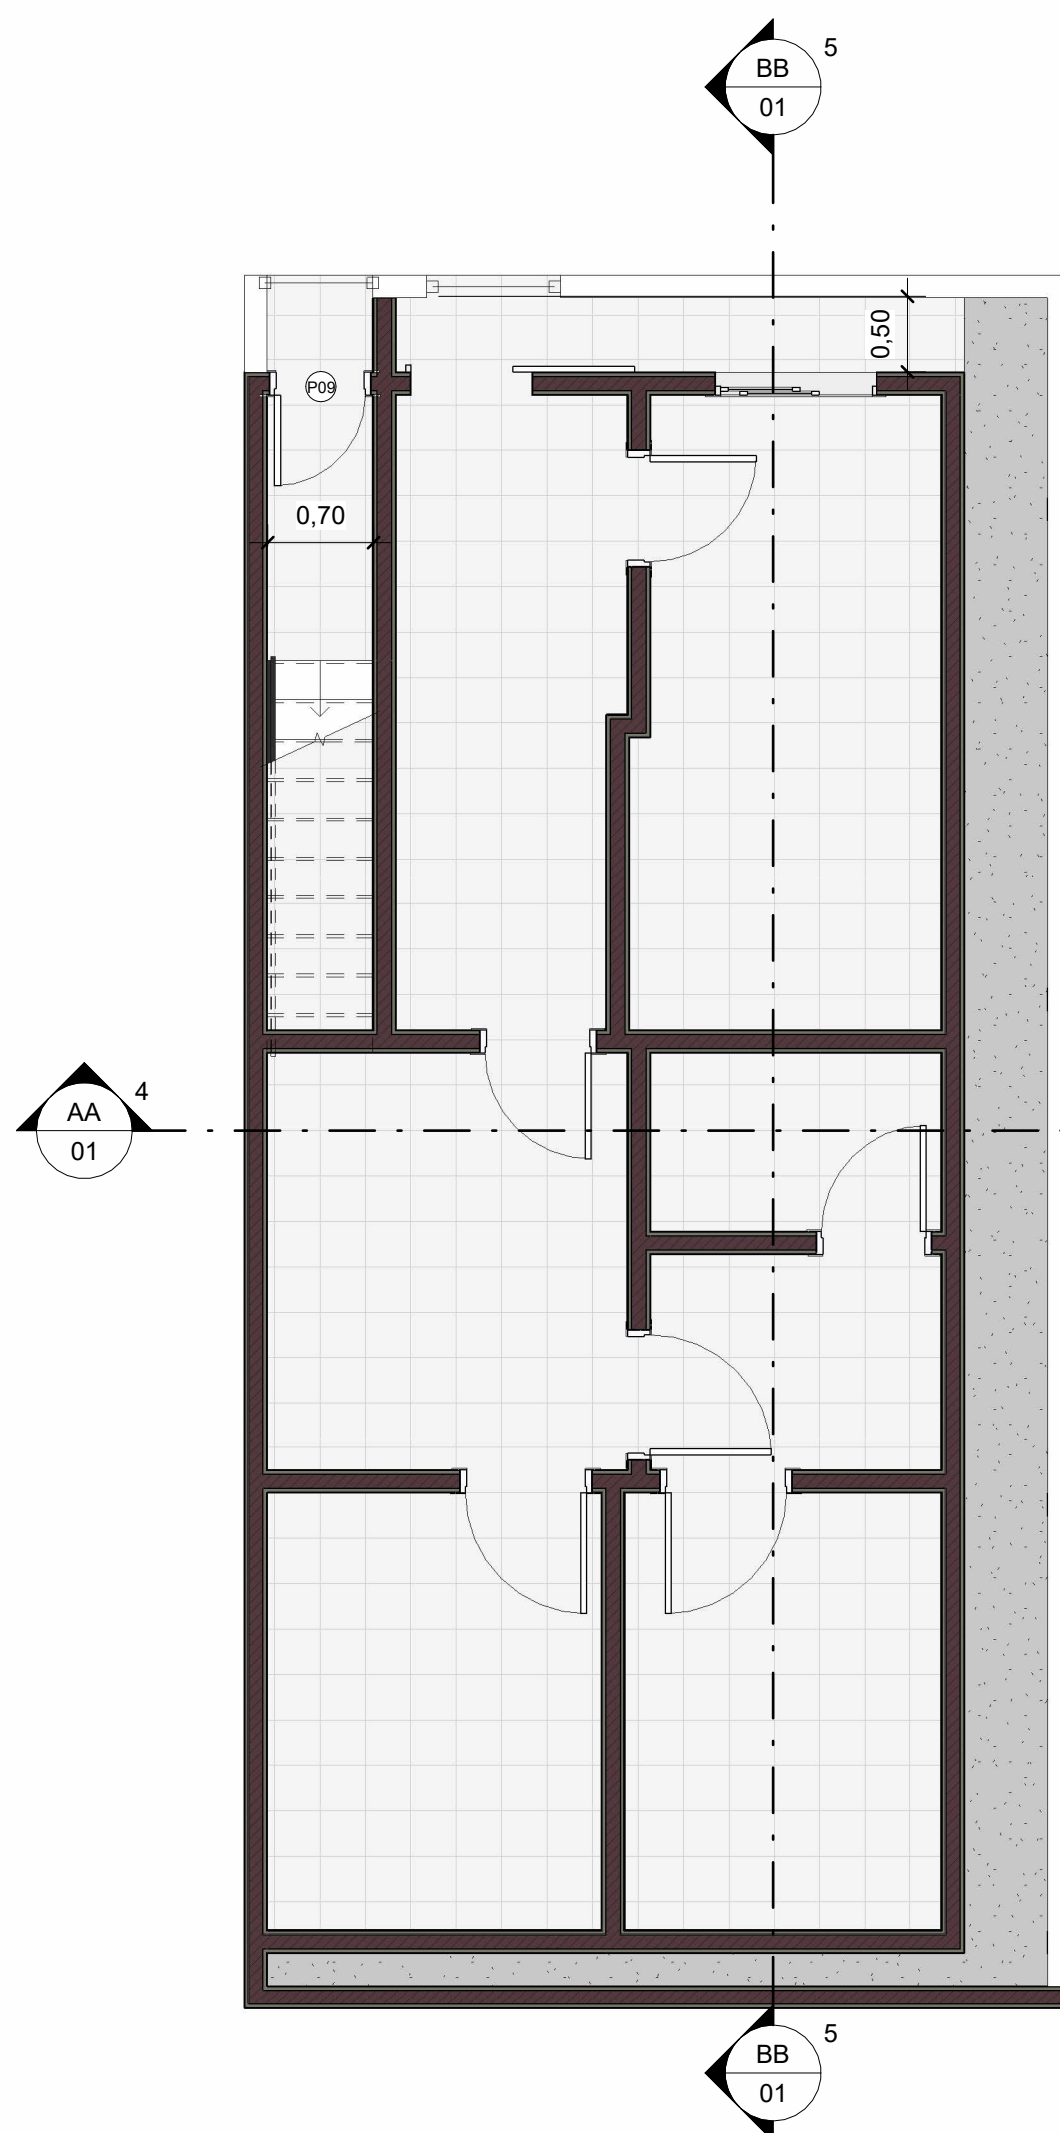

1 TÉRREO  
1 : 50

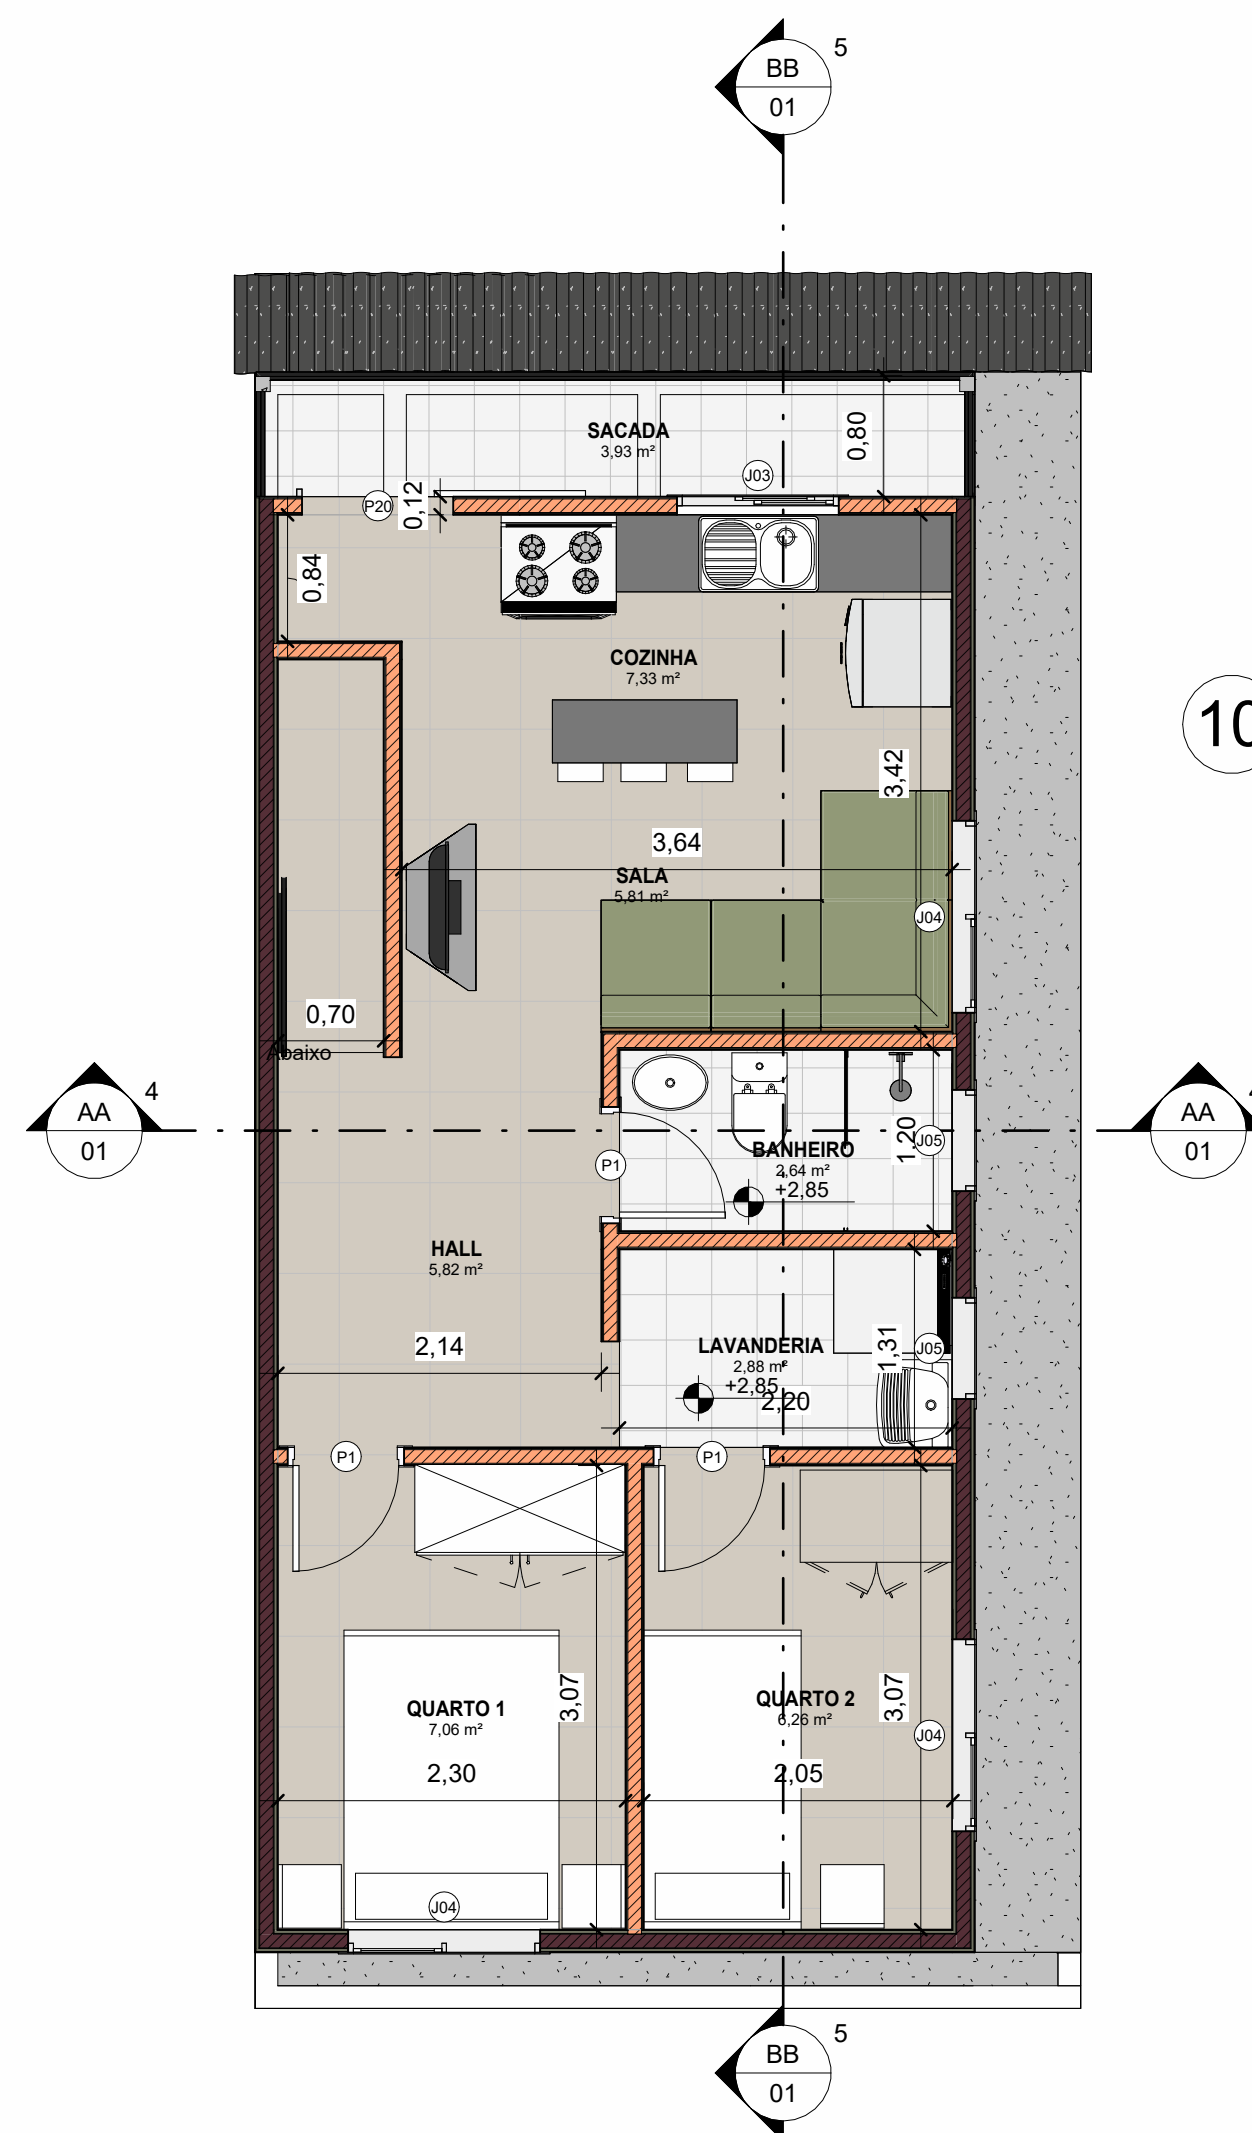


2 PLANTA BAIXA 1º PAVIMENTO  
1 : 50

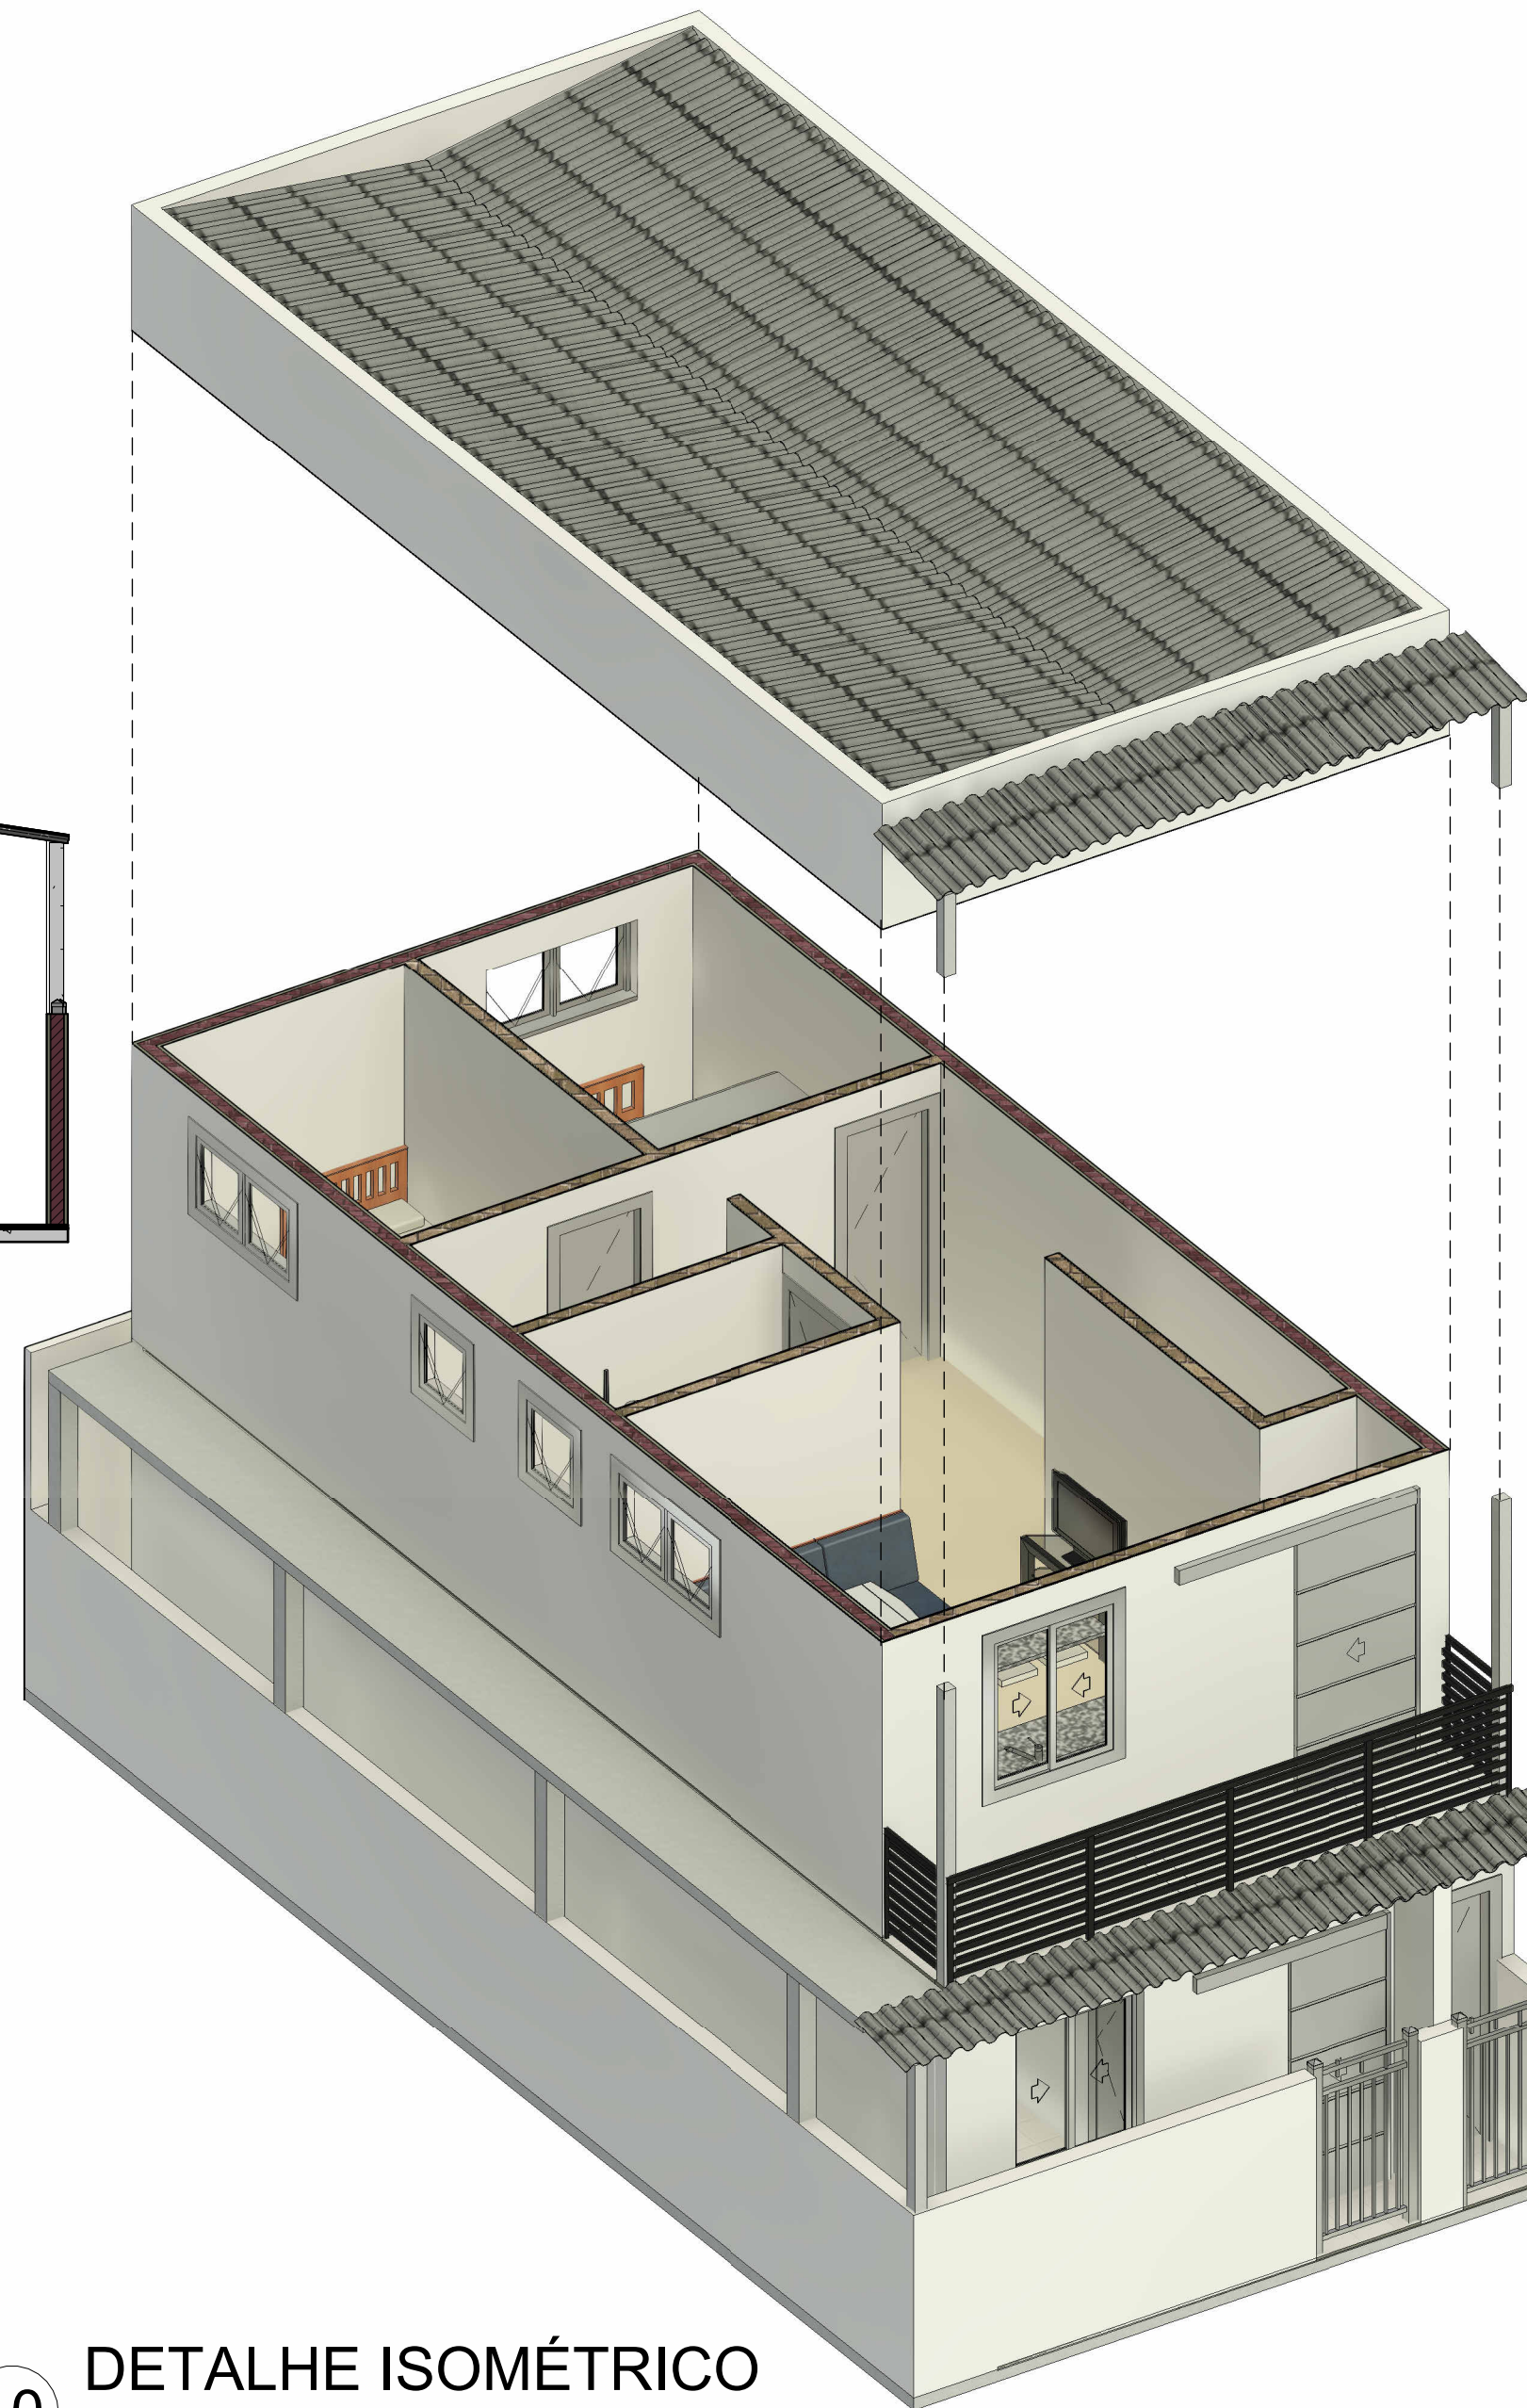


10 DETALHE ISOMÉTRICO



6 FACHADA  
1 : 50

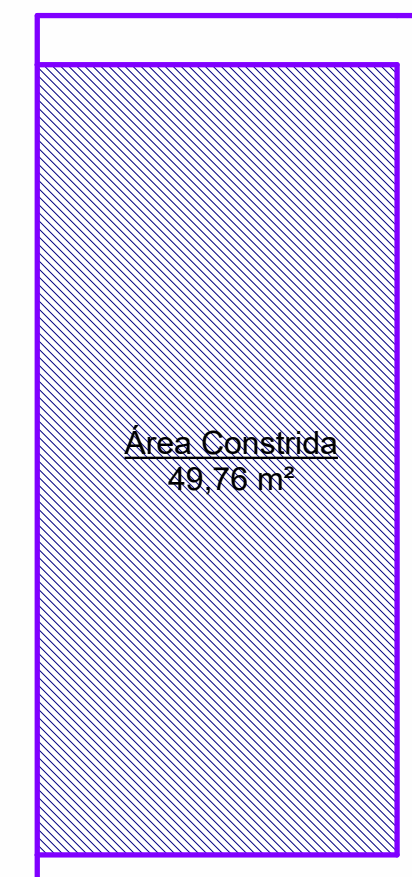

7 TÉRREO  
1 : 100

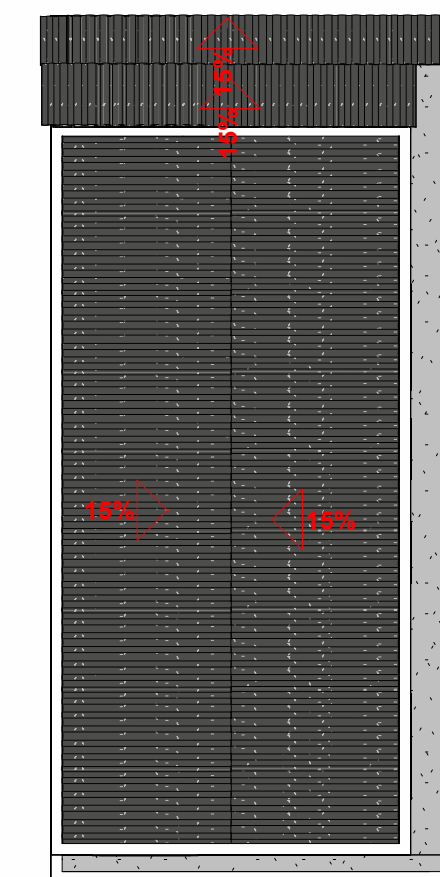

3 COBERTURA  
1 : 100

Quadro de Portas				
Código	Dimensões (m)		Descrição	Quantidade
	Largura	Altura		

1º Pavimento				
P1	0,70	2,10	Porta de Abrir - 1 Folha	3
P20	1,00	2,10	Porta de Correr - 1 Folha	1

TÉRREO				
P1	0,70	2,10	Porta de Abrir - 1 Folha	3
P2	0,80	2,10	Porta de Correr - 1 Folha	1
P08	0,80	2,10	Porta de Abrir - 1 Folha	3
P09	0,80	2,10	Porta de Abrir - 1 Folha	1

Quadro de Janelas						
Código	Dimensões (m)		Alt. Peitoril	Descrição	Comments	Quantidade
	Largura	Altura				


1º Pavimento						
J03	1,00	1,20	0,90	Janela de Abrir - 2 Folhas		1
J04	1,20	0,60	1,50	Janela basculante		3
J05	0,60	0,60	1,50	Janela basculante		2

TÉRREO						
J03	1,00	1,20	1,00	Janela de Abrir - 2 Folhas		1

TÍTULO	CROQUI ARQUITETÔNICO	FOLHA	A1 - 1/1
DETALHES	PLANTAS BAIXAS, CORTES, LOCALIZAÇÃO, SITUAÇÃO, COBERTURA, FACHADA E TABELAS	DATA	01/01/2023

PROPRIETÁRIO(S) : Jessica Helena da Silva Almeida  
LOCAL : Rua Padre Lauro, nº 34, Bairro Canudos  
OBRA : Reforma e ampliação  
CATEGORIA DE USO :Residencial unifamiliar

SITUAÇÃO : sem escala

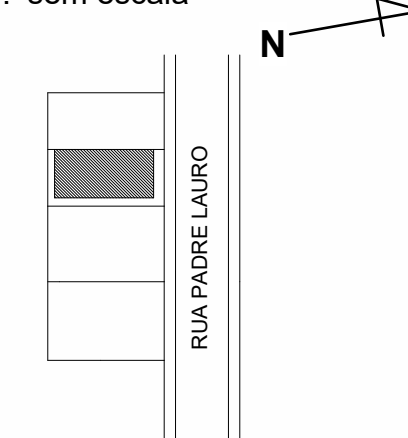

DECLARO QUE A APROVAÇÃO DO PROJETO NÃO IMPLICA NO RECONHECIMENTO, POR PARTE DA PREFEITURA, DO DIREITO DE PROPRIEDADE DO TERRENO.

PROPRIETÁRIO : Jessica Helena da Silva Almeida  
CPF Nº : 122.392.636-28

EDIFICAÇÃO	
ÁREA DO LOTE	61,44 m²
ÁREA EXISTENTE	49,76 m²
ÁREA À CONSTRUIR	49,76 m²
ÁREA À DEMOLIR	-
ÁREA TOTAL EDIFICADA	99,52 m²
NÚMERO DE PAVIMENTOS	2

#### APROVAÇÕES

AUTOR DO PROJETO :  
CREA :  
ART Nº :

RESPONSÁVEL TÉCNICO :  
CREA :  
ART Nº :